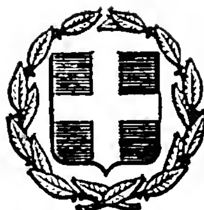


ΕΦΗΜΕΡΙΣ ΤΗΣ ΚΥΒΕΡΝΗΣΕΩΣ
ΤΗΣ ΕΛΛΗΝΙΚΗΣ ΔΗΜΟΚΡΑΤΙΑΣ

ΕΝ ΑΘΗΝΑΙΣ ΤΗ: 22 ΝΟΕΜΒΡΙΟΥ 1979 | ΤΕΥΧΟΣ ΤΕΤΑΡΤΟΝ | ΑΡΙΘΜΟΣ ΦΥΛΛΟΥ 665

ΠΕΡΙΕΧΟΜΕΝΑ

ΑΠΑΛΛΟΤΡΙΩΣΕΙΣ

ΑΠΟΦΑΣΕΙΣ

Ἀριθ. Φ. 1985 (1)

Περὶ κηρύξεως ὡς ἀναδασωτέας Κοινοτικῆς δασικῆς ἐκτάσεως στὴ θέση ΣΤΕΝΟ ἢ ΡΙΖΟ τῆς Κοινότητας Καλλιθήρου, τοῦ Ν. Καρδίτσης.

Ο ΝΟΜΑΡΧΗΣ ΚΑΡΔΙΤΣΗΣ

Σύμφωνα μέ:

1. Τὶς διατάξεις: α) Τοῦ ἄρθρου 117 παρ. 3 τοῦ Συντάγματος τῆς Ἑλλάδος. β) Τῶν ἄρθρων 188-205 τοῦ Ν.Δ. 86/69 «περὶ Δασικοῦ Κώδικος». γ) Τοῦ Νόμου 3200/1955 «περὶ διοικητικῆς ἀποκεντρώσεως», σὲ συνδυασμὸ μὲ τὶς διατάξεις τοῦ Ν.Δ. 532/1970 «περὶ συμπληρώσεως τῶν διατάξεων περὶ διοικητικῆς ἀποκεντρώσεως» καὶ τοῦ 709/1970 Β.Δ/τος, ποὺ ἐκδόθηκε σὲ ἐκτέλεση αὐτοῦ.

2. Τὶς ἑξῆς διαταγὲς τοῦ Ὑπουργείου Γεωργίας: α) 5684/499/ἐγκ. 48/11.2.71, β) 88854/7483/ἐγκ. 104/1.10.75 καὶ 114812/3946/ἐγκ. 154/24.12.75 γ) 10582/539/13.2.76, δ) 215696/1451/9.5.77.

3. Τὴν πρόταση ποὺ ὑποβλήθηκε μὲ τὴν 4914/28.9.79 ἀναφορὰ τοῦ ἁρμόδιου Δασαρχείου Καρδίτσης, σχετικὰ μὲ τὴν κήρυξη ὡς ἀναδασωτέας τῆς κατωτέρω δασικῆς ἐκτάσεως, καὶ

Ἐπειδὴ ἡ ἔκταση χρειάζεται προστασία γιὰ τὴν ἐπαναδημιουργία τῆς δασικῆς βλαστήσεως ποὺ καταστράφηκε ὁλοσχερῶς ἀπὸ πυρκαγιὰ στὶς 19.9.1979 καὶ δὲν ὑπάρχει φιλοδασικὴ ἐπιτροπὴ γιὰ νὰ γνωμοδοτήσει πάνω στὸ θέμα αὐτό, ἀποφασίζουμε:

Κηρύσσουμε ὡς ἀναδασωτέα, μὲ σκοπὸ τὴν προστασία γιὰ τὴν ἐπαναδημιουργία τῆς δασικῆς βλαστήσεως ποὺ κάηκε, Κοινοτικὴ δασικὴ ἔκταση 43,920 στρέμματα.

Ἡ ἔκταση αὐτή, ποὺ βρίσκεται στὴ θέση ΣΤΕΝΟ ἢ ΡΙΖΟ τῆς περιφέρειας τῆς Κοινότητας Καλλιθήρου, Νομοῦ Καρδίτσης, καλυπτόταν ἀπὸ δρῦ θαμνώδους μορφῆς, κουτσοπιὲς καὶ παληούρια, καὶ καταστράφηκε ὁλοσχερῶς στὶς 19.9.1979.


Σχετικὸ τὸ σχεδιάγραμμα μὲ κλίμακα 1 : 20.000, τὸ ὁποῖο ἀποτελεῖ ἀναπόσπαστο μέρος τῆς ἀποφάσεως αὐτῆς καὶ στὸ ὁποῖο ἡ ἔκταση φαίνεται μὲ τὰ στοιχεῖα Α,Β,Γ, Δ καὶ Ε καὶ μὲ ὅρια:


Ἀνατολικά: Μὲ ἄκαυτη ἔκταση ἰδίας δασικῆς μορφῆς.
Δυτικά: Μὲ ἀγροὺς Κων/νου Ντανοπούλου κλπ. κατοίκων Καλλιθήρου.
Βόρεια: Μὲ λατομεῖο.
Νότια: Μὲ ἄκαυτη ἔκταση ἰδίας δασικῆς μορφῆς.

Ἡ ἀπόφαση αὐτὴ νὰ δημοσιευθεῖ στὴν Ἐφημερίδα τῆς Κυβερνήσεως.

Καρδίτσα, 2 Ὀκτωβρίου 1979

Ὁ Νομάρχης
ΑΝΤ. ΓΕΩΡΓΑΚΟΠΟΥΛΟΣ

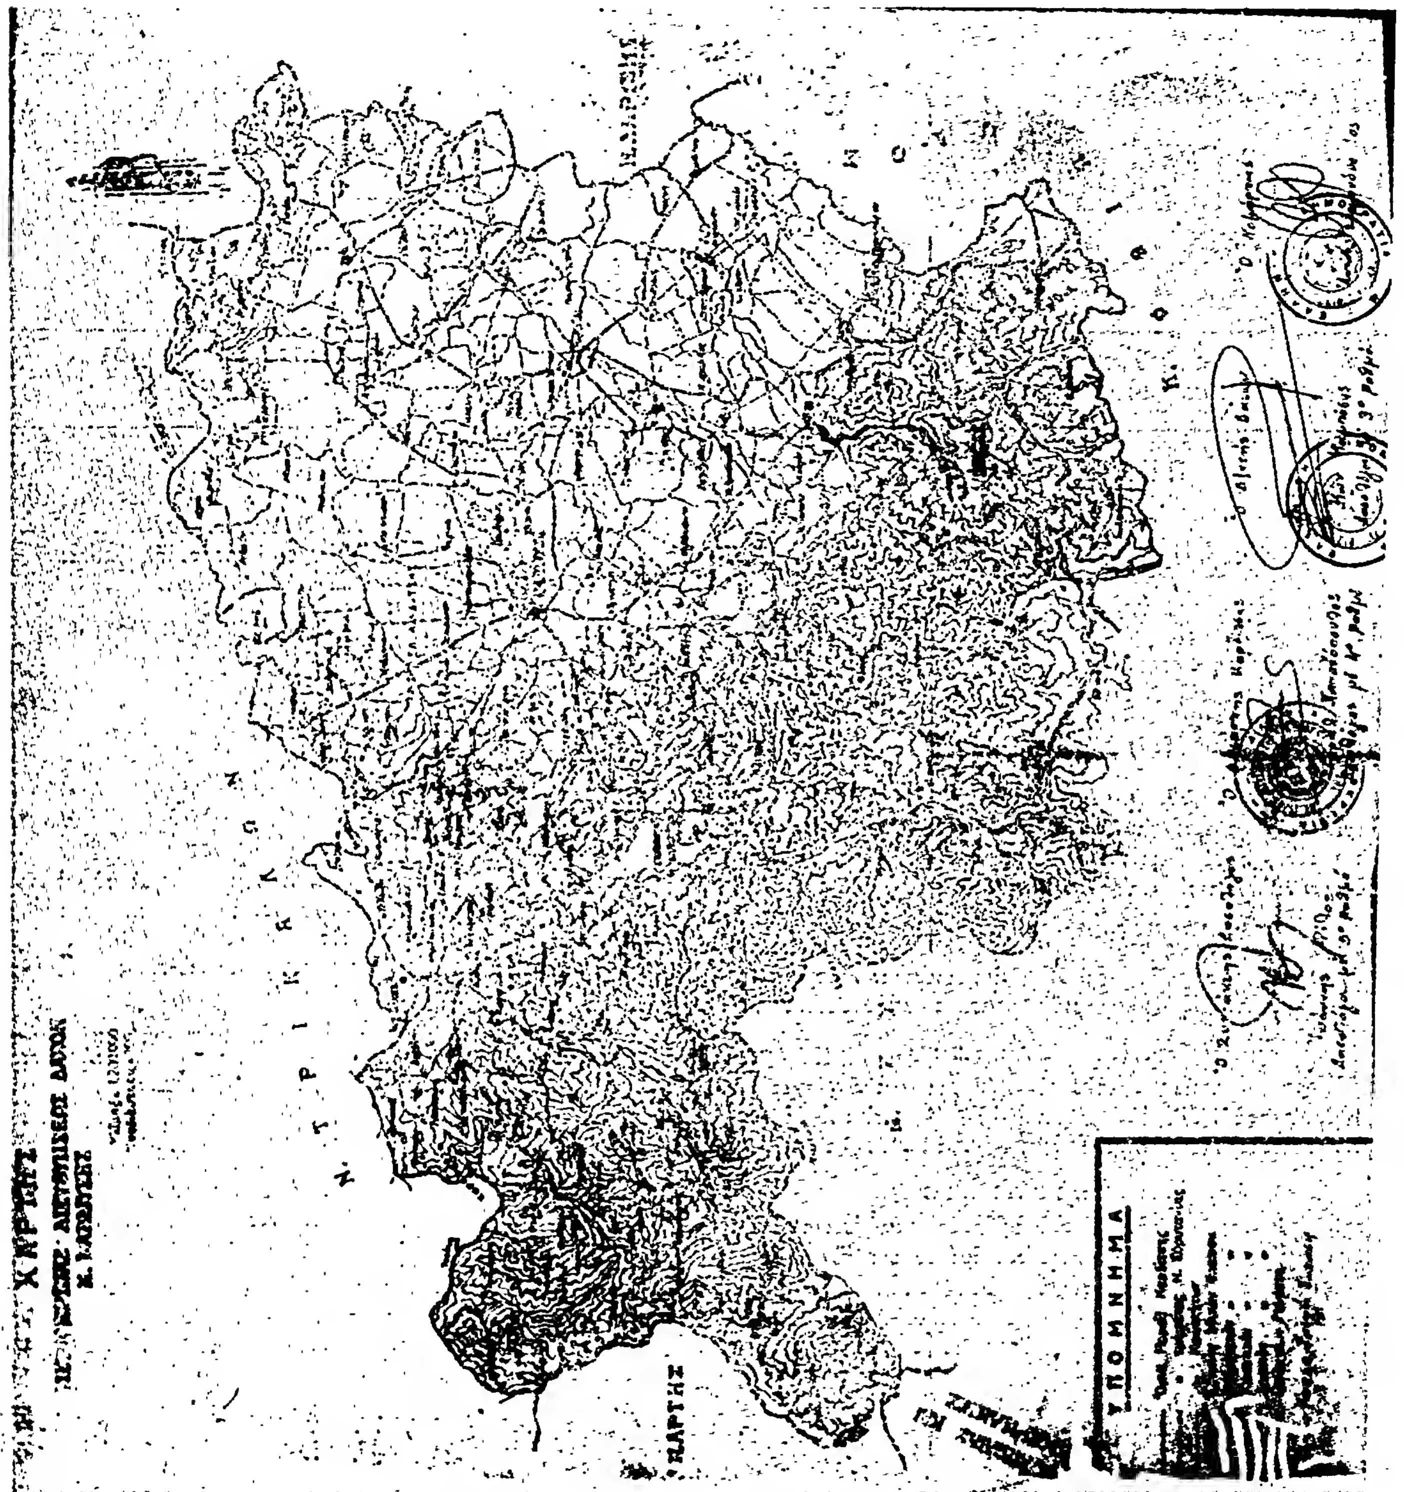
ΥΠΟΜΝΗΜΑ

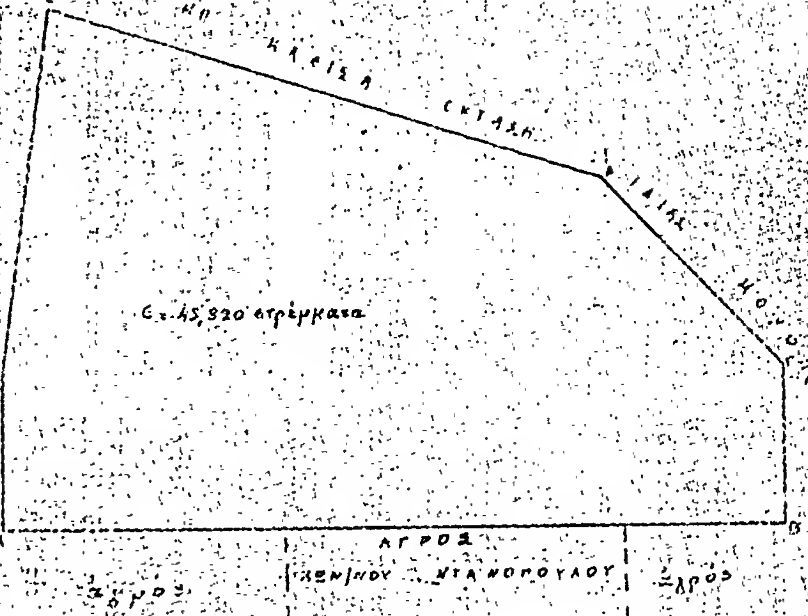
ΤΟΠΟΓΡΑΦΙΚΟ ΔΙΑΓΡΑΜΜΑ
ΑΝΑΔΑΣΩΤΕΑ ΛΟΓΩ ΠΥΡΚΑΙΑΣ
ΚΛΙΜΑΚΑ 1:2000
ΥΠΟΜΝΗΜΑ
ΑΓΡΟΣ
ΑΓΡΟΤΙΚΟΣ ΔΡΟΜΟΣ
Ο Συντάκτης Δασολόγος
ΙΩΑΝΝΗΣ ΦΙΛΟΣ
Δασολόγος με 5ο βαθμό
Ο Δασάρχης Κερδίτσης
ΠΑΠΑΔΟΠΟΥΛΟΣ
Δασολόγος με 4ο βαθμό
Ο Δ-ντής Δασών
ΚΑΜΠΟΣΗΣ
Ο Νομάρχης

ΠΟΛΕΟΔΟΜΙΑ

ΔΙΑΤΑΓΜΑΤΑ

(2)

Περὶ ἐπιβολῆς ὅρων καὶ περιορισμῶν κατὰ τὴν τοποθέτησιν διαφημίσεων, φωτεινῶν ἐπιγραφῶν κ.λ.π. ἐπὶ τῶν ὄψεων τῶν κτιρίων τῆς ὁδοῦ Σταδίου τῆς πόλεως τῶν Ἀθηνῶν.

Ο ΠΡΟΕΔΡΟΣ ΤΗΣ ΕΛΛΗΝΙΚΗΣ ΔΗΜΟΚΡΑΤΙΑΣ

Ἔχοντες ὑπ' ὄψει:

1. Τὰς διατάξεις τοῦ ἀπὸ 17 Ἰουλίου 1923 Ν. Δ/τος «περὶ σχεδίων πόλεων κ.λ.π.», ὡς μεταγενεστέρως ἐτροποποιήθησαν καὶ συνεπληρώθησαν καὶ εἰδικώτερον τῶν ἄρθρων 1, 9 καὶ 11 αὐτοῦ.

2. Τὰς διατάξεις τοῦ Ν.Δ. 8/1973 «περὶ Γ.Ο.Κ.» καὶ εἰδικώτερον τῶν ἄρθρων 79 (παρ. 1, 2, 3, 4 καὶ 5), 80 (παρ. 1, 2, 3 καὶ 5), 84 (παρ. 7) καὶ 96 (παρ. 3 καὶ 5) αὐτοῦ.

3. Τὰς διατάξεις τῆς παρ. 1 τοῦ ἄρθρου 60 τοῦ Ν. 947/1979 «περὶ οἰκιστικῶν περιοχῶν».

4. Τὴν ὑπ' ἀριθ. ΕΔ2α/04/20/Φ.Θ.2.1.1/31.1.1979 κοινὴν ἀπόφασιν τοῦ Πρωθυπουργοῦ καὶ τοῦ Ὑπουργοῦ Δημοσίων Ἔργων «περὶ ἀντικαταστάσεως τῆς ὑπ' ἀριθ. ΕΔ2/α/04/59/Φ.Θ.2.1.1/1978 ἀποφάσεως «περὶ μεταβιβάσεως ἁρμοδιοτήτων τοῦ Ὑπουργοῦ Δημοσίων Ἔργων εἰς τὸν Ὑφυπουργὸν τοῦ αὐτοῦ Ὑπουργείου» (ΦΕΚ 106/Β).

5. Τὴν ὑπ' ἀριθ. 248/1979 γνωμοδότησιν τοῦ Συμβουλίου Δημοσίων Ἔργων (Τμῆμα Οἰκισμοῦ) καὶ

6. Τὴν ὑπ' ἀριθ. 1062/1979 γνωμοδότησιν τοῦ Συμβουλίου τῆς Ἐπικρατείας, προτάσει τοῦ Ὑφυπουργοῦ Δημοσίων Ἔργων, ἀπεφασίσαμεν:

Ἄρθρον 1.

1. Ἀπαγορεύεται ἡ τοποθέτησις διαφημίσεων, φωτεινῶν ἢ μὴ φωτεινῶν ἐπιγραφῶν καὶ φωτοβόλων σωλήνων ἀναφερομένων ἐν τοῖς ἑπομένοις ὡς «πρόσθετα στοιχεῖα» ἐπὶ τῆς προσόψεως τῶν κτιρίων τῶν κειμένων ἐπὶ τῆς ὁδοῦ Σταδίου τῆς πόλεως Ἀθηνῶν κάτω τοῦ ὕψους τῶν 3 μέτρων καὶ ἄνω τοῦ ὕψους τῶν 4,5 μέτρων, μετρούμενον εἰς τὸ μέσον τῆς ὄψεως καὶ ἀπὸ τῆς στάθμης τοῦ πεζοδρομίου.

2. Κατὰ παρέκκλισιν τῆς παρ. 1 ἐπιτρέπεται ἡ τοποθέτησις φωτεινῆς ἢ μὴ φωτεινῆς ἐπιγραφῆς εἰς τὴν ὄψιν, ἄνωθεν τοῦ ἰσογείου, κτιρίων τοῦ Δημοσίου, Τραπεζῶν καὶ Ξενοδοχείων, πλὴν τοῦ δώματος καὶ τῆς στέγης.

3. Τὰ παράλληλα πρὸς τὴν οἰκοδομικὴν γραμμὴν ὡς ἄνω πρόσθετα στοιχεῖα τοποθετοῦνται μεταξὺ τῶν τυχὸν ὑφισταμένων εἰς τὴν ὄψιν τῶν κτιρίων ὑποστηλωμάτων (Κατασκευαστικὸς κάναβος) μὲ μέγιστον ὕψος 0,80 τοῦ μέτρου καὶ μέγιστον μῆκος ὅσο τὸ μεταξὺ τῶν ὑποστηλωμάτων ἄνοιγμα. Πάντως ἐπιτρέπεται ἡ ὑποδιαίρεσις τῶν ὡς ἄνω στοιχείων εἰς μικρότερα τμήματα, παραστάσεις, σχήματα, γράμματα, ἐφ' ὅσον δὲν ὑπερβαίνουν ἐν τῷ συνόλῳ τὰ ὡς ἄνω μεγέθη.

Κατ' ἀμφοτέρας τὰς περιπτώσεις τὰ ἀνωτέρω στοιχεῖα δὲν ἐπιτρέπεται νὰ ἐξέχουν τῆς οἰκοδομικῆς γραμμῆς πέραν τῶν 0,10 τοῦ μέτρου.

4. Τὰ κάθετα πρὸς τὴν οἰκοδομικὴν γραμμὴν πρόσθετα στοιχεῖα δύνανται νὰ ἔχουν οἱονδήποτε σχῆμα ἐφ' ὅσον δὲν ὑπερβαίνουν περίγραμμα διαστάσεων 0,80Χ0,80Χ0.20 καὶ τοποθετοῦνται ἐπὶ τῶν ὑποστυλωμάτων τοῦ κατασκευαστικοῦ καννάβου, τὸ δὲ ἐξώτατον σημεῖον αὐτῶν τοποθετεῖται τουλάχιστον 0,50 τοῦ μέτρου ἐσώτερον τῆς ἀκμῆς τοῦ κρασπέδου τοῦ πεζοδρομίου καὶ δὲν ἀπέχει τῆς οἰκοδομικῆς γραμμῆς περισσότερον τοῦ ἑνὸς (1) μέτρου.

5. Τὰ πρόσθετα στοιχεῖα τοῦ αὐτοῦ κτιρίου τοποθετοῦνται ἐντὸς τοῦ κατὰ τὴν παράγραφον 1 καθοριζομένου πλαισίου ὑψῶν μὲ τὴν αὐτὴν ἀφετηρίαν καὶ τὸ αὐτὸ τέλος ὕψους.

6. Ἐπιτρέπεται ἡ τοποθέτησις φωτεινῶν ἐπιγραφῶν ἐντὸς τῶν προθηκῶν καὶ συναφῶν ἐσωτερικῶν χώρων τοῦ κτιρίου.

7. Εἰς τὴν περίπτωσιν ἐξωτερικῆς στοᾶς, τὰ πρόσθετα στοιχεῖα τοποθετοῦνται μόνον ἐπὶ τῆς προσόψεως τοῦ κατασκευάσματος καὶ ἐντὸς τοῦ καθοριζομένου διὰ τῶν παρ. 1, 3 καὶ 4 τοῦ παρόντος πλαισίου ὑψῶν καὶ ἀνωτάτων μεγεθῶν καὶ διαστάσεων, ἀπαγορευομένης τῆς τοποθετήσεως αὐτῶν εἰς οἱονδήποτε ἕτερον σημεῖον ἢ ἐπιφάνειαν τῆς στοᾶς, ἢ ἐπὶ τῆς οἰκοδομικῆς γραμμῆς.

8. Ἀπαγορεύεται ἡ τοποθέτησις τῶν ἐν ἄρθρῳ 1 στοιχείων ἐπὶ τῶν προστεγασμάτων τῶν κτιρίων καὶ ἐπὶ τῶν ἀνοικτῶν ἐξωστῶν εἰς οἱονδήποτε ὕψος καὶ ἂν εὑρίσκονται ταῦτα.

Ἄρθρον 2.

1. Οἱ ἄξονες καὶ τὰ σημεῖα στηρίξεως τῶν κινητῶν προστεγασμάτων τοποθετοῦνται ἐντὸς τοῦ πλαισίου τῶν 3 μέτρων ἕως 4,50 μέτρων τὸ χαμηλότερον σημεῖον τῶν προστεγασμάτων αὐτῶν εἰς ἐλεύθερον ὕψος 2,50 μέτρων ἀπὸ τὴ στάθμη τοῦ πεζοδρομίου.

Κινητὰ προστεγάσματα ἐπιτρέπονται εἰς τὸ ὑπόλοιπον κτίριον ἄνω τῶν 4,50 μέτρων μόνον εἰς ἀνοικτοὺς ἐξώστας, εἰς ἐσοχὰς ἢ εἰς τὸ δῶμα. Τὸ ἐξώτατον σημεῖον τοῦ κινητοῦ προστεγάσματος δέον νὰ ἀπέχῃ τοὐλάχιστον 0,50 τοῦ μέτρου ἐσώτερον τῆς ἀκμῆς τοῦ κρασπέδου τοῦ πεζοδρομίου.

2. Ἀπαγορεύεται ἡ τοποθέτησις κινητοῦ προστεγάσματος ἐπὶ τῶν ἰσογείων τῶν κτιρίων ἐφ' ὅσον ὑφίσταται ἐξωτερικὴ ἢ ἐσωτερικὴ στοά.

3. Τὸ κινητὸν προστέγασμα τοποθετεῖται κάτωθεν τῶν προσθέτων στοιχείων.

4. Ἐπιτρέπεται ἡ ἀναγραφὴ ἐπὶ τοῦ κινητοῦ προστεγάσματος.

5. Ἀνὰ κτίριον, ἅπαντα τὰ κινητὰ προστεγάσματα τοποθετοῦνται μὲ τὴν αὐτὴν ἀφετηρίαν καὶ τὸ αὐτὸ τέλος ὕψους ἐντὸς τοῦ πλαισίου ὑψῶν τοῦ καθοριζομένου ὑπὸ τῆς παρ. 1 τοῦ παρόντος, ὁ δὲ χρωματισμὸς αὐτῶν εἶναι ἑνιαῖος.

Ἄρθρον 3.

1. Διὰ τὴν χορήγησιν ἀδειῶν πρὸς ἀνέγερσιν νέων κτιρίων, δέον εἰς τὴν ἀρχιτεκτονικὴν μελέτην αὐτῶν νὰ περιλαμβάνεται ἡ θέσις τῶν κατὰ τὰ ἄρθρα 1 καὶ 2 προσθέτων στοιχείων.

2. Αἱ ὑφιστάμεναι ἐπὶ τῶν ὄψεων τῶν κτιρίων διαφημίσεις, φωτειναὶ ἢ μὴ φωτειναὶ ἐπιγραφαί, φωτοβόλοι σωλῆνες καὶ κινητὰ προστεγάσματα, δέον νὰ προσαρμοσθοῦν πρὸς τὰς διατάξεις τοῦ παρόντος Διατάγματος μέχρι 30.4.1980.

Ἄρθρον 4.

1. Εἰς τοὺς παραβάτας τῶν διατάξεων τοῦ παρόντος ἐπιβάλλεται διοικητικὴ ποινὴ προστίμου ὡς ἀκολούθως:

Μετὰ τὴν πάροδον τῆς κατὰ τὴν παράγραφον 2 τοῦ ἄρθρου 3 προθεσμίας ἤτοι ἀπὸ 1.5.1980 εἴκοσι πέντε χιλιάδες (25.000) δραχμαί, μετὰ πάροδον ἑνὸς (1) μηνὸς ἀπὸ τῆς αὐτῆς ἡμερομηνίας ἤτοι ἀπὸ 1.6.1980 πεντήκοντα χιλιάδες (50.000) δραχμαὶ μετὰ τὴν πάροδον δύο (2) μηνῶν ἀπὸ τῆς αὐτῆς προθεσμίας ἤτοι ἀπὸ 1.7.1980 ἑκατὸν χιλιάδες (100.000) δραχμαί, μετὰ τὴν πάροδον τριῶν (3) μηνῶν ἀπὸ τῆς αὐτῆς προθεσμίας ἤτοι ἀπὸ 1.8.1980 διακόσιαι χιλιάδες (200.000) δραχμαί, μετὰ τὴν πάροδον τεσσάρων (4) μηνῶν ἀπὸ τῆς αὐτῆς προθεσμίας ἤτοι ἀπὸ 1.9.1980 τετρακόσιαι χιλιάδες (400.000) δραχμαί, μετὰ τὴν πάροδον πέντε (5) μηνῶν ἀπὸ τῆς αὐτῆς προθεσμίας ἤτοι ἀπὸ 1.10.1980 ὀκτακόσιαι χιλιάδες (800.000) δραχμαί, μετὰ τὴν πάροδον ἓξ (6) μηνῶν ἀπὸ τῆς αὐτῆς προθεσμίας ἤτοι ἀπὸ 1.11.1980 ἓν ἑκατομμύριον (1.000.000) δραχμαὶ καὶ δι' ἕκαστον ἑπόμενον μῆνα ἀνὰ ἓν ἑκατομμύριον (1.000.000) δραχμαί.

2. Εἰς περίπτωσιν τοποθετήσεως τὸ πρῶτον προσθέτου τινὸς στοιχείου ἢ προστεγάσματος ἀντικειμένου εἰς τὰς διατάξεις τοῦ παρόντος, μετὰ τὴν πάροδον τῆς κατὰ τὸ ἄρθρον 3 παράγραφος 2 προθεσμίας ἐπιβάλλεται διοικητικὴ ποινὴ προστίμου ἴση πρὸς τὴν ποινήν, ἡ ὁποία προβλέπεται κατὰ τὴν παράγραφον 1 τοῦ παρόντος ἄρθρου διὰ τὸν ἀντίστοιχον μῆνα.

Εἰς τὸν Ὑφυπουργὸν Δημοσίων Ἔργων, ἀνατίθεμεν τὴν δημοσίευσιν καὶ ἐκτέλεσιν τοῦ παρόντος Διατάγματος.

Ἐν Ἀθήναις τῇ 10 Νοεμβρίου 1979

Ο ΠΡΟΕΔΡΟΣ ΤΗΣ ΔΗΜΟΚΡΑΤΙΑΣ

ΚΩΝΣΤΑΝΤΙΝΟΣ Δ. ΤΣΑΤΣΟΣ

Ο ΥΦΥΠΟΥΡΓΟΣ ΔΗΜΟΣΙΩΝ ΕΡΓΩΝ

ΣΤΕΦΑΝΟΣ ΜΑΝΟΣ

(3)

Περὶ συμπληρώσεως τοῦ ἀπὸ 11.9.1978 Π. Δ/τος «περὶ ἀναθεωρήσεως τῶν ὅρων καὶ περιορισμῶν δομήσεως περιοχῆς Δήμου Καλαμαριᾶς Θεσσαλονίκης.

Ο ΠΡΟΕΔΡΟΣ ΤΗΣ ΕΛΛΗΝΙΚΗΣ ΔΗΜΟΚΡΑΤΙΑΣ

Ἔχοντες ὑπ' ὄψει :

1. Τὰς διατάξεις τοῦ ἀπὸ 17 Ἰουλίου 1923 Ν. Δ/τος «περὶ σχεδίων πόλεων κλπ.», ὡς μεταγενεστέρως ἐτροποποιήθησαν καὶ συνεπληρώθησαν καὶ εἰδικώτερον τοῦ ἄρθρου 9 αὐτοῦ.

2. Τὰς διατάξεις τοῦ Ν.Δ. 8/1973 «περὶ Γ.Ο.Κ.», ὡς ἐτροποποιήθη διὰ τοῦ Ν.Δ. 205/1974 (ΦΕΚ 363/Α') καὶ εἰδικώτερον τοῦ ἄρθρου 34 αὐτοῦ.

3. Τὴν ὑπ' ἀριθ. ΕΔ2α/04/20/Θ.Φ.2.1.1./1979 κοινὴν ἀπόφασιν τοῦ Πρωθυπουργοῦ καὶ τοῦ Ὑπουργοῦ Δημοσίων Ἔργων «περὶ ἀντικαταστάσεως τῆς ὑπ' ἀριθμ. ΕΔ2α/04/59/Φ.Θ.2.1.1.1/1978 ἀποφάσεως «περὶ μεταβιβάσεως ἁρμοδιοτήτων τοῦ Ὑπουργοῦ Δημοσίων Ἔργων εἰς τὸν Ὑφυπουργὸν τοῦ αὐτοῦ Ὑπουργείου» (ΦΕΚ 106 τ.Β').

4. Τὴν ὑπ' ἀριθ. 430/1979 γνωμοδότησιν τοῦ Συμβουλίου Δημοσίων Ἔργων (Τμῆμα Οἰκισμοῦ).

5. Τὴν ὑπ' ἀριθμ. 1022/1979 γνωμοδότησιν τοῦ Συμβουλίου τῆς Ἐπικρατείας, προτάσει τοῦ Ὑφυπουργοῦ Δημοσίων Ἔργων, ἀπεφασίσαμεν :

Ἄρθρον Μόνον

Μετὰ τὴν περίπτωσιν (γ) τῆς παραγράφου 4 τοῦ ἄρθρου μόνον τοῦ ἀπὸ 11.9.1978 Π. Δ/τος «περὶ ἀναθεωρήσεως τῶν ὅρων καὶ περιορισμῶν δομήσεως περιοχῆς Δήμου Καλαμαριᾶς Θεσσαλονίκης» (ΦΕΚ 592/Δ'), προστίθεται περίπτωσις (δ), ἔχουσα ὡς ἀκολούθως :

«(δ) Ποσοστὸν καλύψεως τεσσαράκοντα ἐπὶ τοῖς ἑκατὸν (40 %) τῆς ἐπιφανείας τῶν οἰκοπέδων».

Εἰς τὸν Ὑφυπουργὸν Δημοσίων Ἔργων, ἀναθέτομεν τὴν δημοσίευσιν καὶ ἐκτέλεσιν τοῦ παρόντος Διατάγματος.

Ἐν Ἀθήναις τῇ 1 Νοεμβρίου 1979

Ο ΠΡΟΕΔΡΟΣ ΤΗΣ ΔΗΜΟΚΡΑΤΙΑΣ
ΚΩΝΣΤΑΝΤΙΝΟΣ Δ. ΤΣΑΤΣΟΣ

Ο ΥΦΥΠΟΥΡΓΟΣ ΔΗΜΟΣΙΩΝ ΕΡΓΩΝ
ΣΤΕΦΑΝΟΣ ΜΑΝΟΣ

ΑΠΟΦΑΣΕΙΣ

Ἀριθ. Τ. 7017 (4)

Περὶ τροποποιήσεως ἐγκεκριμένου ρυμοτομικοῦ σχεδίου Κιλκὶς στὰ Ο.Τ. 175 Β' καὶ 174 Β' καὶ στὶς ὁδοὺς Σαλαμῖνος, Π. Μελᾶ, Πόντου.

Ο ΝΟΜΑΡΧΗΣ ΚΙΛΚΙΣ

Ἔχοντας ὑπόψη :


1. Τὶς διατάξεις τοῦ Ν. Δ/τος ἀπὸ 17-7-1923 «περὶ σχεδίων πόλεων κ.λπ.», καθὼς καὶ τοῦ κεφαλαίου ΙΙ τοῦ Ν. Δ/τος ἀπὸ 3-4-1929 «περὶ ΓΟΚ», ποὺ διατηρήθηκε μὲ τὸ ἄρθρο 81 παρ. 3 τοῦ Β. Δ/τος ἀπὸ 9-8-1955 «περὶ ΓΟΚ», ποὺ διατηρήθηκε μὲ τὸ ἄρθρο 128 παρ. 1 τοῦ Ν. Δ/τος 8/1973 «περὶ ΓΟΚ».
2. Τὸ Β. Δ/γμα ἀπὸ 19-6-1930, μὲ τὸ ὁποῖο ἐγκρίθηκε τὸ ρυμοτομικὸ σχέδιο Κιλκίς.
3. Τὸ Ν. 3200/55 «περὶ διοικητικῆς ἀποκεντρώσεως».
4. Τὸ Ν. Δ/γμα 3620/1956 «περὶ συμπληρώσεως τῶν διατάξεων περὶ διοικητικῆς ἀποκεντρώσεως».
5. Τὸν Α.Ν. 314/1968 «περὶ παροχῆς εἰς τὸν Ὑπουργὸ Βορείου Ἑλλάδος καὶ τοὺς Νομάρχας ἁρμοδιοτήτων ἐπὶ θεμάτων ἐγκρίσεως ἐπεκτάσεως καὶ τροποποιήσεως σχεδίων πόλεων καὶ κωμῶν», ὅπως τροποποιήθηκε καὶ συμπληρώθηκε μὲ τὸ Ν. Δ/γμα 1018/71.
6. Τὸ Π. Δ/γμα 910/10-10-77 «περὶ ὀγανισμοῦ Ὑπουργείου Δημ. Ἔργων».
7. Τὰ Β. Δ/γματα 712/70, 677/71, 198/72 καὶ τὸ Ν. Δ/γμα 241/73 «περὶ ἐκτελέσεως τοῦ Ν. Δ/γματος 532/70 περὶ τροποποιήσεως καὶ συμπληρώσεως τῶν διατάξεων τῆς διοικητικῆς ἀποκεντρώσεως».
8. Τὸ πρακτικὸ 9 τῆς 13 Ἰουλίου 1979 τοῦ Νομαρχιακοῦ Συμβουλίου Δημ. Ἔργων Ν. Κιλκίς, μὲ τὸ ὁποῖο τὸ Συμβούλιο γνωμοδότησε ὁμόφωνα, ὑπὲρ τῆς ἐγκρίσεως τῆς τροποποιήσεως τοῦ θέματος, ἀφοῦ ἔλαβε ὑπόψη τὴν εἰσήγηση τῆς Δ.Τ.Υ.Ν. Κιλκὶς ἀπὸ 25-6-1979.
9. Ὅλα τὰ ὑπόλοιπα στοιχεῖα τοῦ φακέλλου, ἀποφασίζουμε :

Ἐγκρίνουμε τὴν τροποποίηση τοῦ ἐγκεκριμένου ρυμοτομικοῦ σχεδίου Κιλκὶς στὰ Ο.Τ. 175 Β' καὶ 174 Β' καὶ στὶς ὁδοὺς Σαλαμῖνος, Π. Μελᾶ, Πόντου, ὅπως φαίνεται στὸ συνημμένο τοπογραφικὸ διάγραμμα ποὺ σύνταξε ὁ Πολ. Μηχανικὸς Νικόλαος Γιαννέλος.

Ἡ ἀπόφαση αὐτὴ νὰ δημοσιευθεῖ στὴν Ἐφημερίδα τῆς Κυβερνήσεως.

Κιλκίς, 1 Ὀκτωβρίου 1979

Ὁ Νομάρχης
Γ. ΑΣΗΜΑΚΟΣ

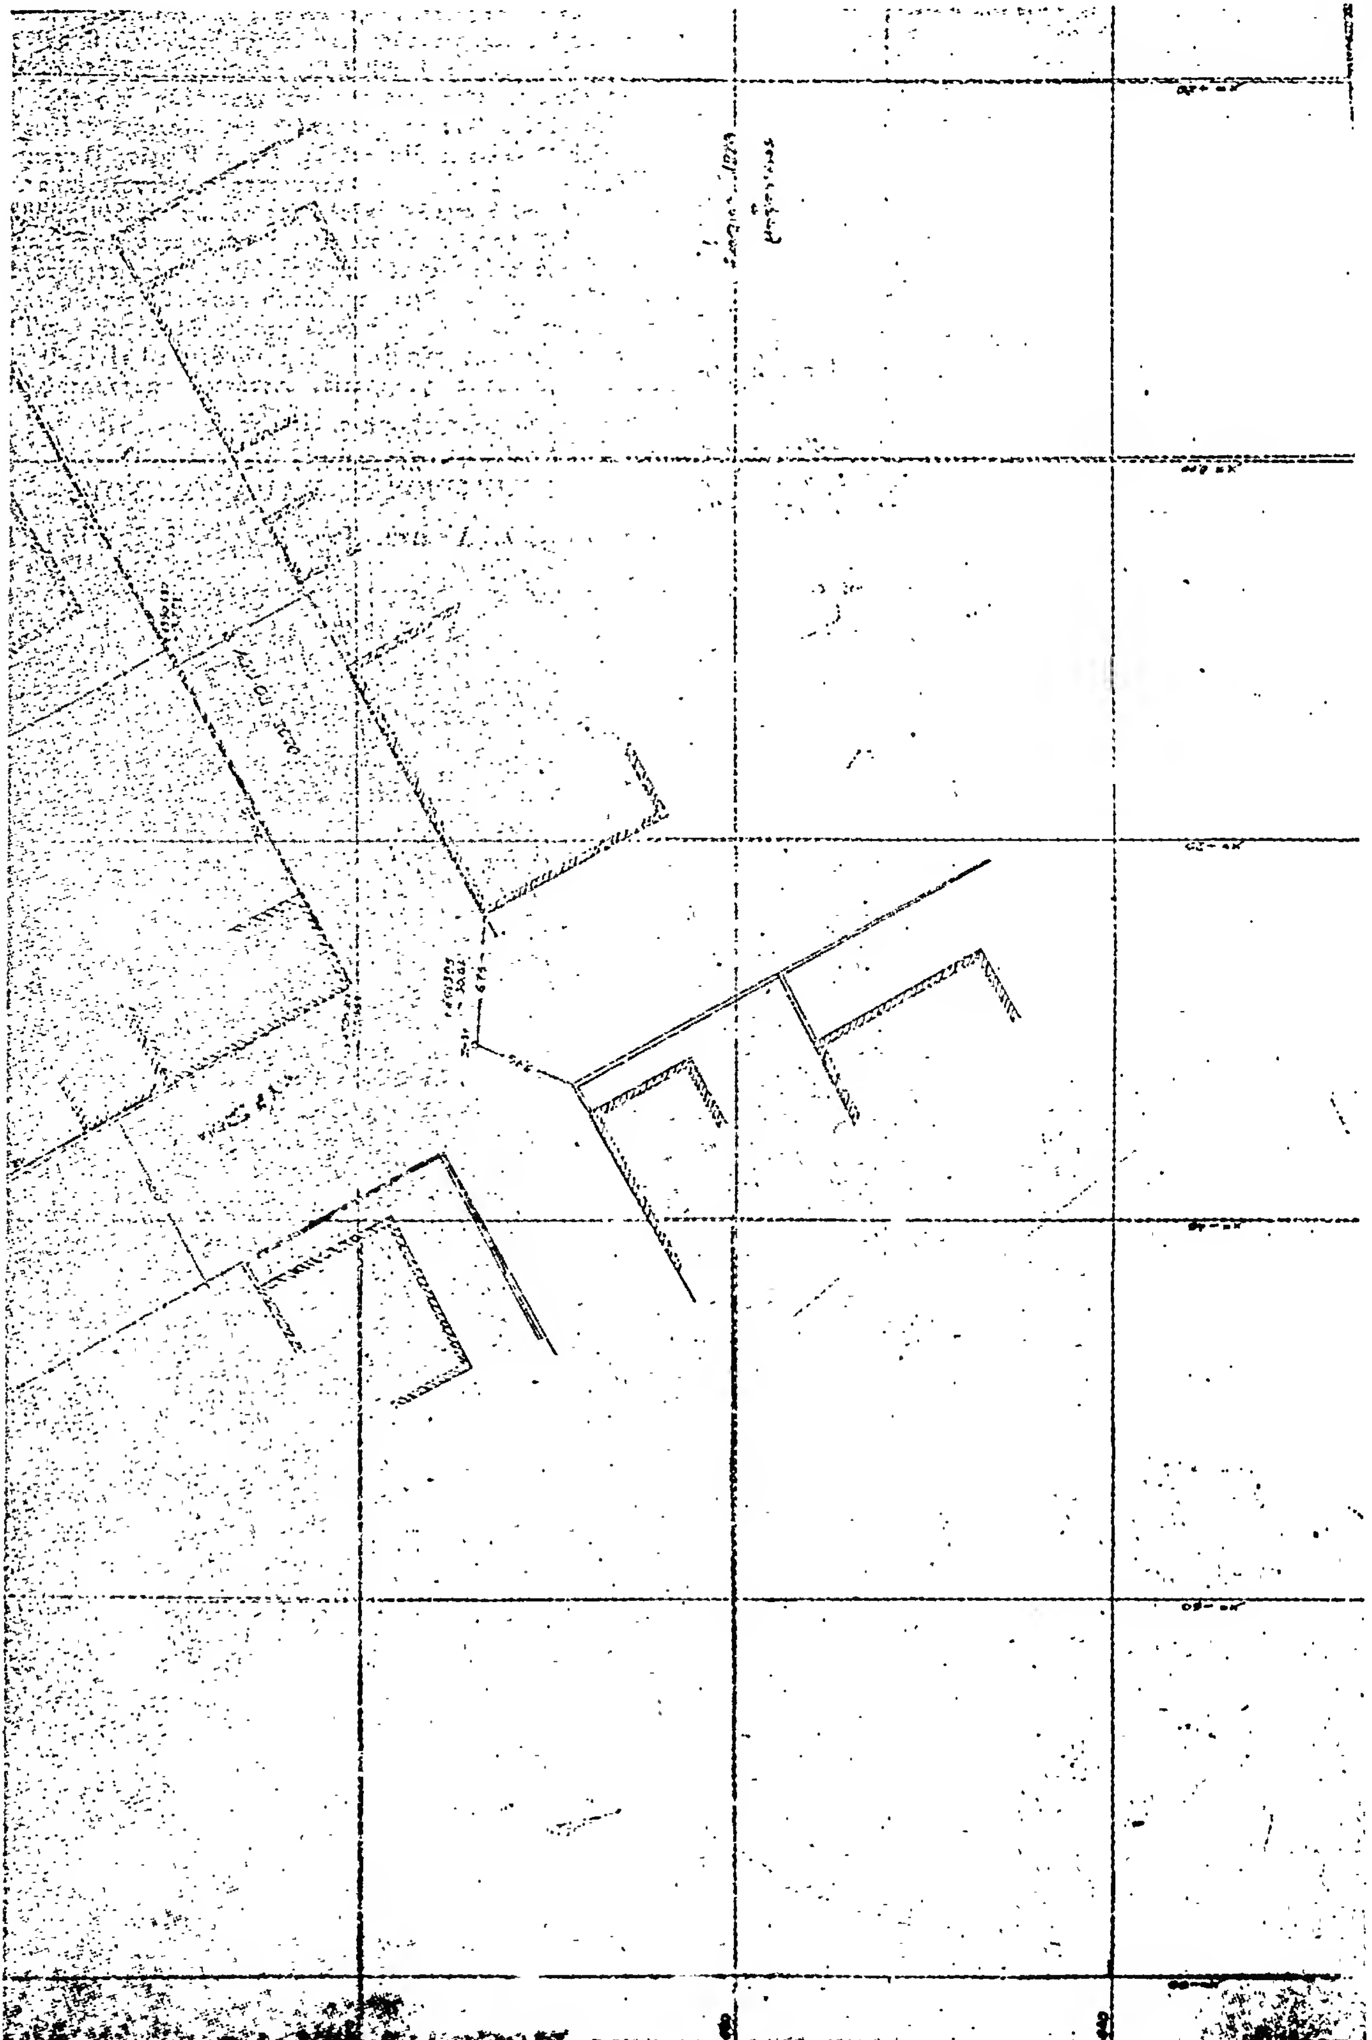

ΑΝΑΚΟΙΝΩΣΕΙΣ

(5)

Περί είδοποιήσεως τῆς γενομένης παρακαταθέσεως ἀποζημιώσεως τμήματος οἰκοπέδου κειμένου εἰς τὸν Δῆμον Νεαπόλεως Θεσσαλονίκης.

Διὰ τῆς ὑπ' ἀριθ. 4074/78 πράξεως τακτοποιήσεως καὶ ἀναλογισμοῦ ἀποζημιώσεως οἰκοπέδων, κυρωθείσης διὰ τῆς ὑπ' ἀριθ. Δ. Π. 27374/10.7.1978 ἀποφάσεως Νομαρχίας Θεσ/νίκης εἰς τὴν ἰδιοκτησίαν τῆς Μαρίας χήρας Φιλίππου Κωτίκα ἢ Κουτίκα, τὸ γένος 'Αθανασίου Μπαρτζοῦμα, φερομένης ἰδιοκτησίας τῆς εἰς τὴν ρηθεῖσαν πρᾶξιν καὶ τὸ συνοδεῦον ταύτην τοπογραφικὸν διάγραμμα ὑπ' ἀριθ. 1 προσεκυρώθη τὸ κάτωθι τμῆμα.

Τμῆμα ὑπὸ στοιχεῖα 9—12ερ—13ερ—9 ἐκτάσεως μ.τ. 5,40 τῆς ὑπ' ἀριθ. 10 ἰδιοκτησίας φερομένης ἐν τῇ ἀνωτέρω πράξει ἐπ' ὀνόματι Ταμείου 'Εθνικῆς 'Αμύνης (ΤΕΘΑ).

Καθορισθείσης τῆς τιμῆς μονάδος ἀποζημιώσεως τοῦ ἀνωτέρω περιγραφομένου τμήματος εἰς τὸ ποσὸν τῶν 6.000 δρχ. δυνάμει τῆς ὑπ' ἀριθ. 2093/79 ἀποφάσεως τοῦ Μονομελοῦς Πρωτοδικείου Θεσσαλονίκης παρακατετέθη ὑπὸ τῆς ἀνωτέρω ὑποχρέου Μαρίας χήρας Φιλίππου Κουτίκα ἢ Κωτίκα, τὸ γένος 'Αθανασίου Μπαρτζοῦμα εἰς τὸ Ταμεῖον Παρακαταθηκῶν καὶ Δανείων ('Υποκατάστημα Θεσσαλονίκης), τὸ ποσὸν 32.400 δραχμῶν, ἐκδοθέντος τοῦ ὑπ' ἀριθὸν 263330/13.11.1979 γραμματίου συστάσεως παρακαταθήκης ἐκ δρχ. 32.400 ἀποδοτέα εἰς τὸν κατὰ Νόμον ἀναγνωρισθησόμενον δικαιοῦχον, τοῦ ἐν λόγῳ γραμματίου κατατεθέντος εἰς τὴν ἐν Θεσσαλονίκῃ Συμβολαιογράφον Δήμητραν Μπάτσιου — Τσιαούση, συνταγείσης τῆς ὑπ' ἀριθμὸν 1872/13.11.1979 πράξεως καταθέσεως γραμματίου συστάσεως παρακαταθήκης.

'Εν Θεσσαλονίκῃ τῇ 13 Νοεμβρίου 1979

'Ο πληρεξούσιος Δικηγόρος
ΔΗΜΗΤΡΙΟΣ Χ. ΠΑΠΑΪΩΑΝΝΟΥ

('Αριθ. τριπλ. Α' Δημ. Ταμ. 'Αθηνῶν 51228/15.11.79)

ΑΠΟ ΤΟ ΕΘΝΙΚΟ ΤΥΠΟΓΡΑΦΕΙΟ